


POZIOM +1- OŚWIETLENIE

INSTALACJA ALARMOWA INSTALACJA ELE. TECHNI SIEĆ WŁAN INSTALACJA CCTV

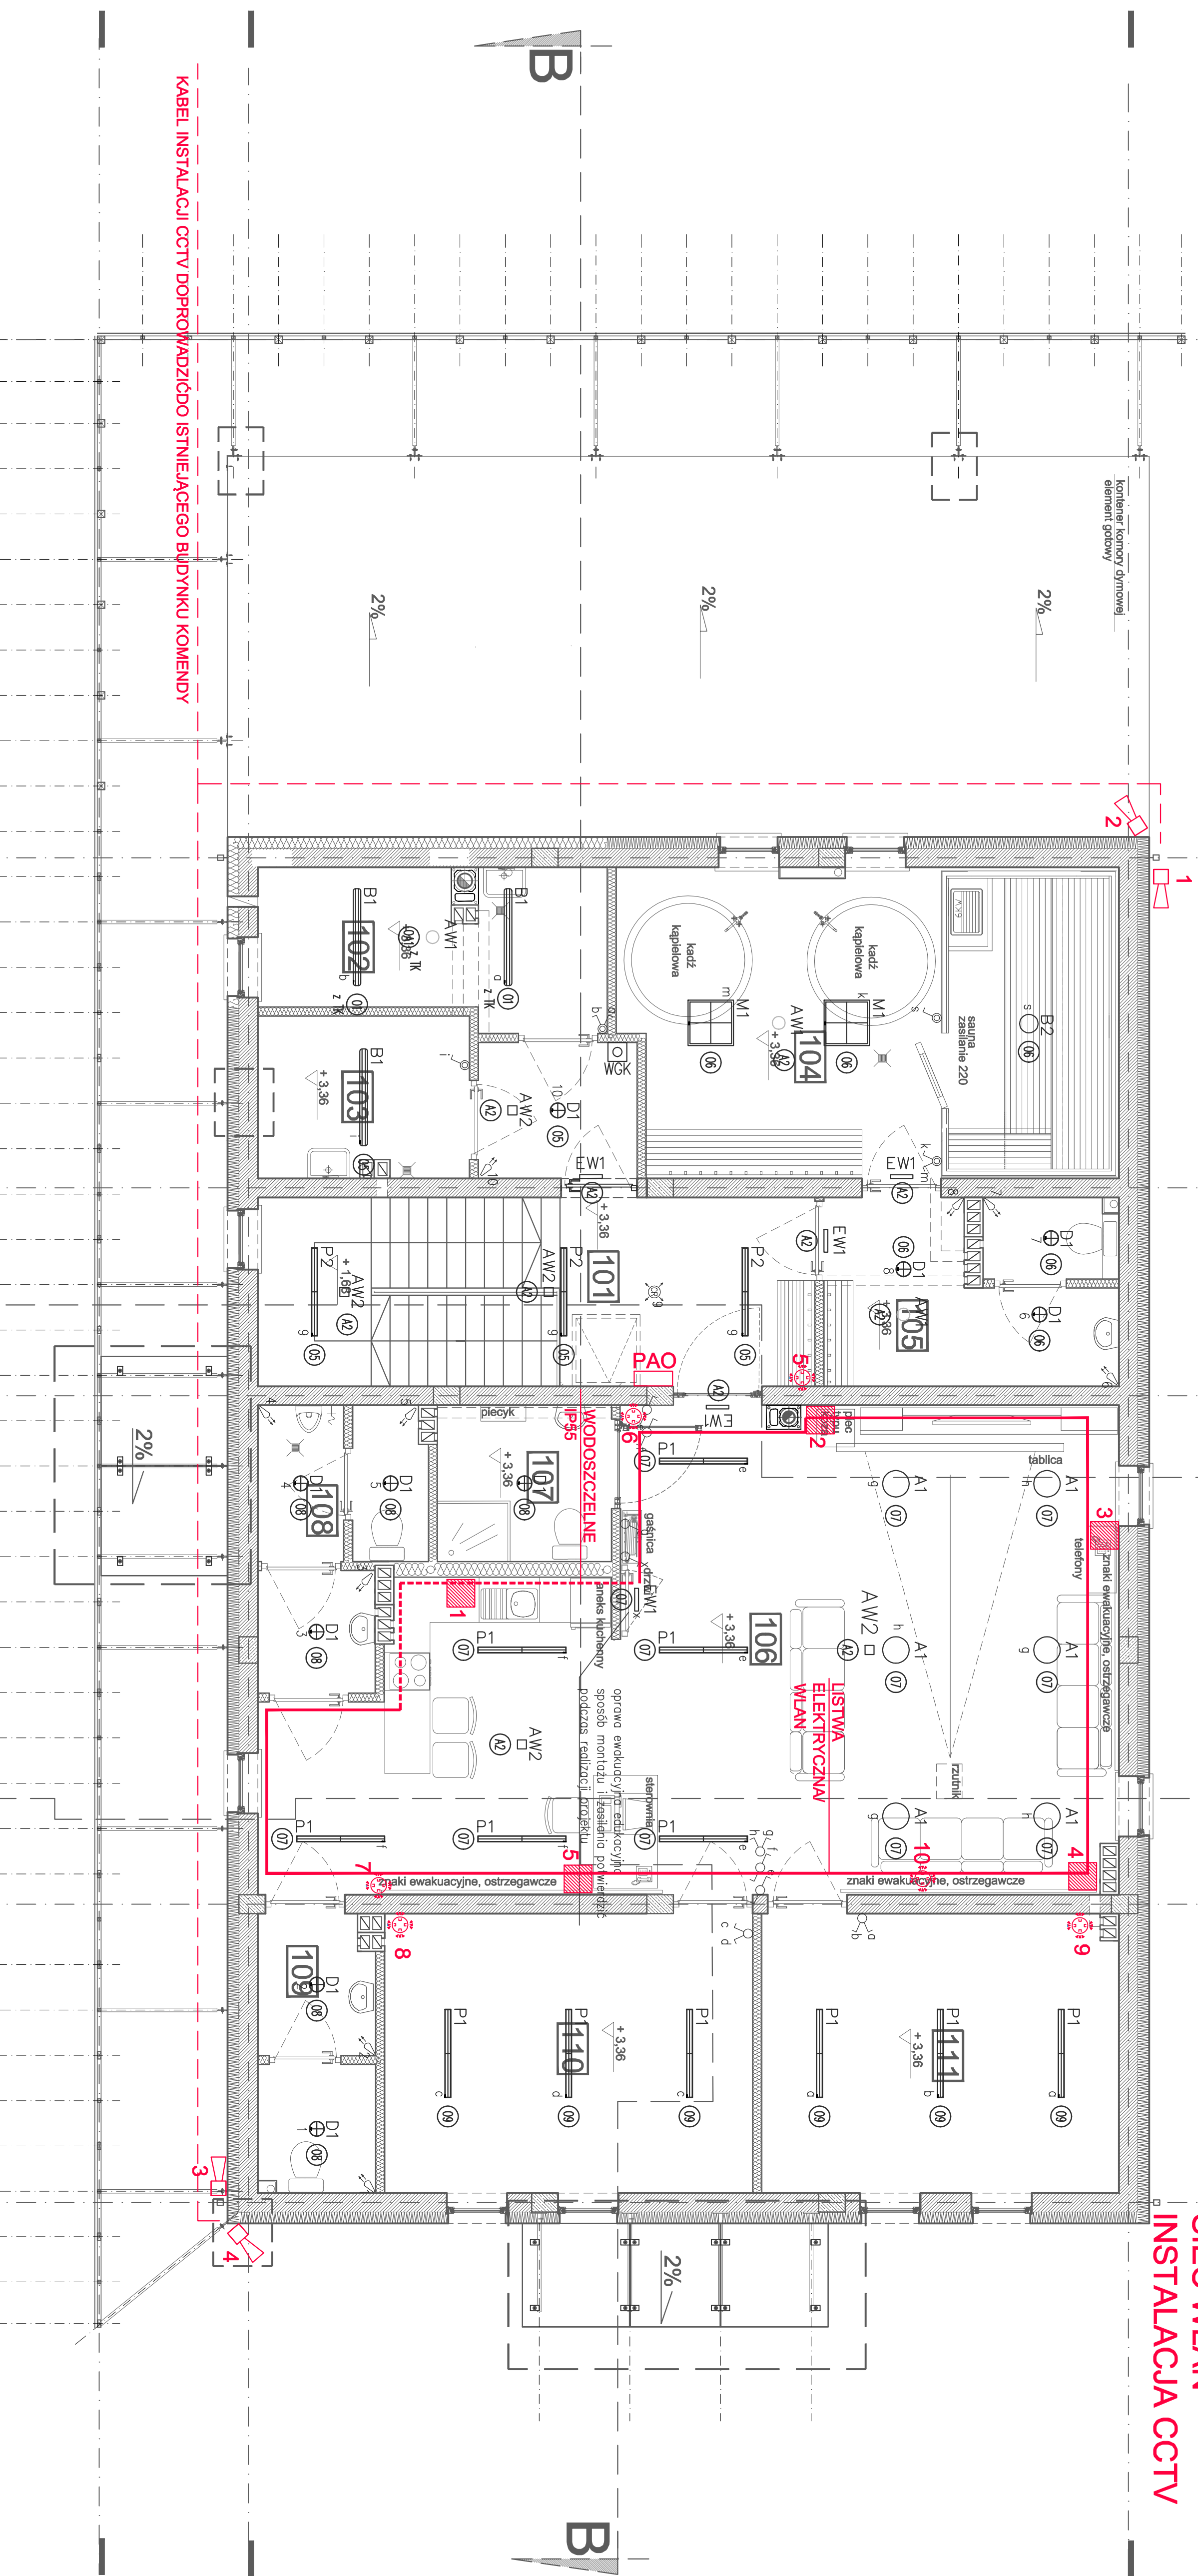

KABEL INSTALACJI CCTV DOPROWADZIC DO ISTNIEJĄCEGO BUDYNKU KOMENDY

ŁĄCZNIKI INSTALACJI OŚWIETLENIOWYCH:	
	- wyłącznik 1-biegowy; 10A, IP20
	- wyłącznik 1-biegowy, szczytowy 10A, IP44
	- wyłącznik 2-biegowy; 10A, IP20
	- wyłącznik 2-biegowy, szczytowy 10A, IP44
	- wyłącznik schodowy; 10A, IP20
	- czujnik ruchu
	- czujnik ruchu 360stopni

Legenda oprów i sprzętu oświetleniowego:	
A1	Hastings 1x20W E27 LED IP20
B1	Comfort PC LED 4750lm EVG IP65
B2	Sauna 1x42W IP54
D1	DN-C LED 1850lm EVG IP44
P1	Design N PM0 LED 2650lm EVG IP20
P2	Design N PM0 LED 3900lm EVG IP20
P3	Design N MPRM LED 3000lm EVG IP20
M1	RN PM0 LED 3000lm EVG IP65
Z1	Apollo LED 2600lm EVG IP54
Z2	Diana LED A 3.6W EVG IP67
AW1	Tech M2 302 NM AT
AW2	Onitec R M2 302 NM AT/W
AW3	Onitec R CI 302 NM AT/W
AW4	Onitec S WI 302 COLD NM AT
EW1	Onitec S MI 301 M AT
1-11	dekorator ruchu
PAO	panel akustyczno optyczny
1-4	kamera
1-4	3-4 x WLAN RJ45
1-4	3-4 x gniazda zasilające

Projektant:
mgr inż. Piotr Wudarczyk MAZ0424PWC0E/08

Sprawdzający:
mgr inż. Mariusz Bağırlıoğlu BR/01

Projektowanie Architektura Konstrukcja Nadzór

PROJOWNA DYPLOMOWA EURO

ul. Żurawska 10/12, 01-651 Warszawa
tel. 22 722 08 02, e-mail: info@projowna.eu

komory dymowej wraz z siecią edukacyjną Ognek

INWESTOR: Komenda Powiatowej Państwowej Straży Pożarnej w Powiecie Warszawskim Zachodnim

LOKALIZACJA: ul. Żurawska 10/12, Warszawa 01-651

MAZ0424PWC0E/08

RYZYT OŚWIETLENIA-PIĘTRO

mgr inż. Piotr Wudarczyk MAZ0424PWC0E/08

mgr inż. Mariusz Bağırlıoğlu BR/01

mgr inż. Krzysztof Komaricki BR/01

numeracja: E.5